


Z
DE
FELIPE

felip gómeZ | arquitecte
hola@zdefelipe.cat | col.legiat 37559
tl 34 93 768 22 46
c l aigua 84 c l picapedrers 14 l local
o8800 l vilanova i la geltrú

ref_840

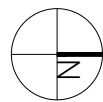

A3_1/150 1 5m




20.01.2020


projecte bàsic d'habitatge unifamiliar aïllat, piscina i aparcament

_plantes distribució nivell 1, 2

gener 2020
carrer miranda 29
urbanització mas alba
08810 sant pere de ribes

01

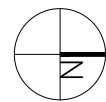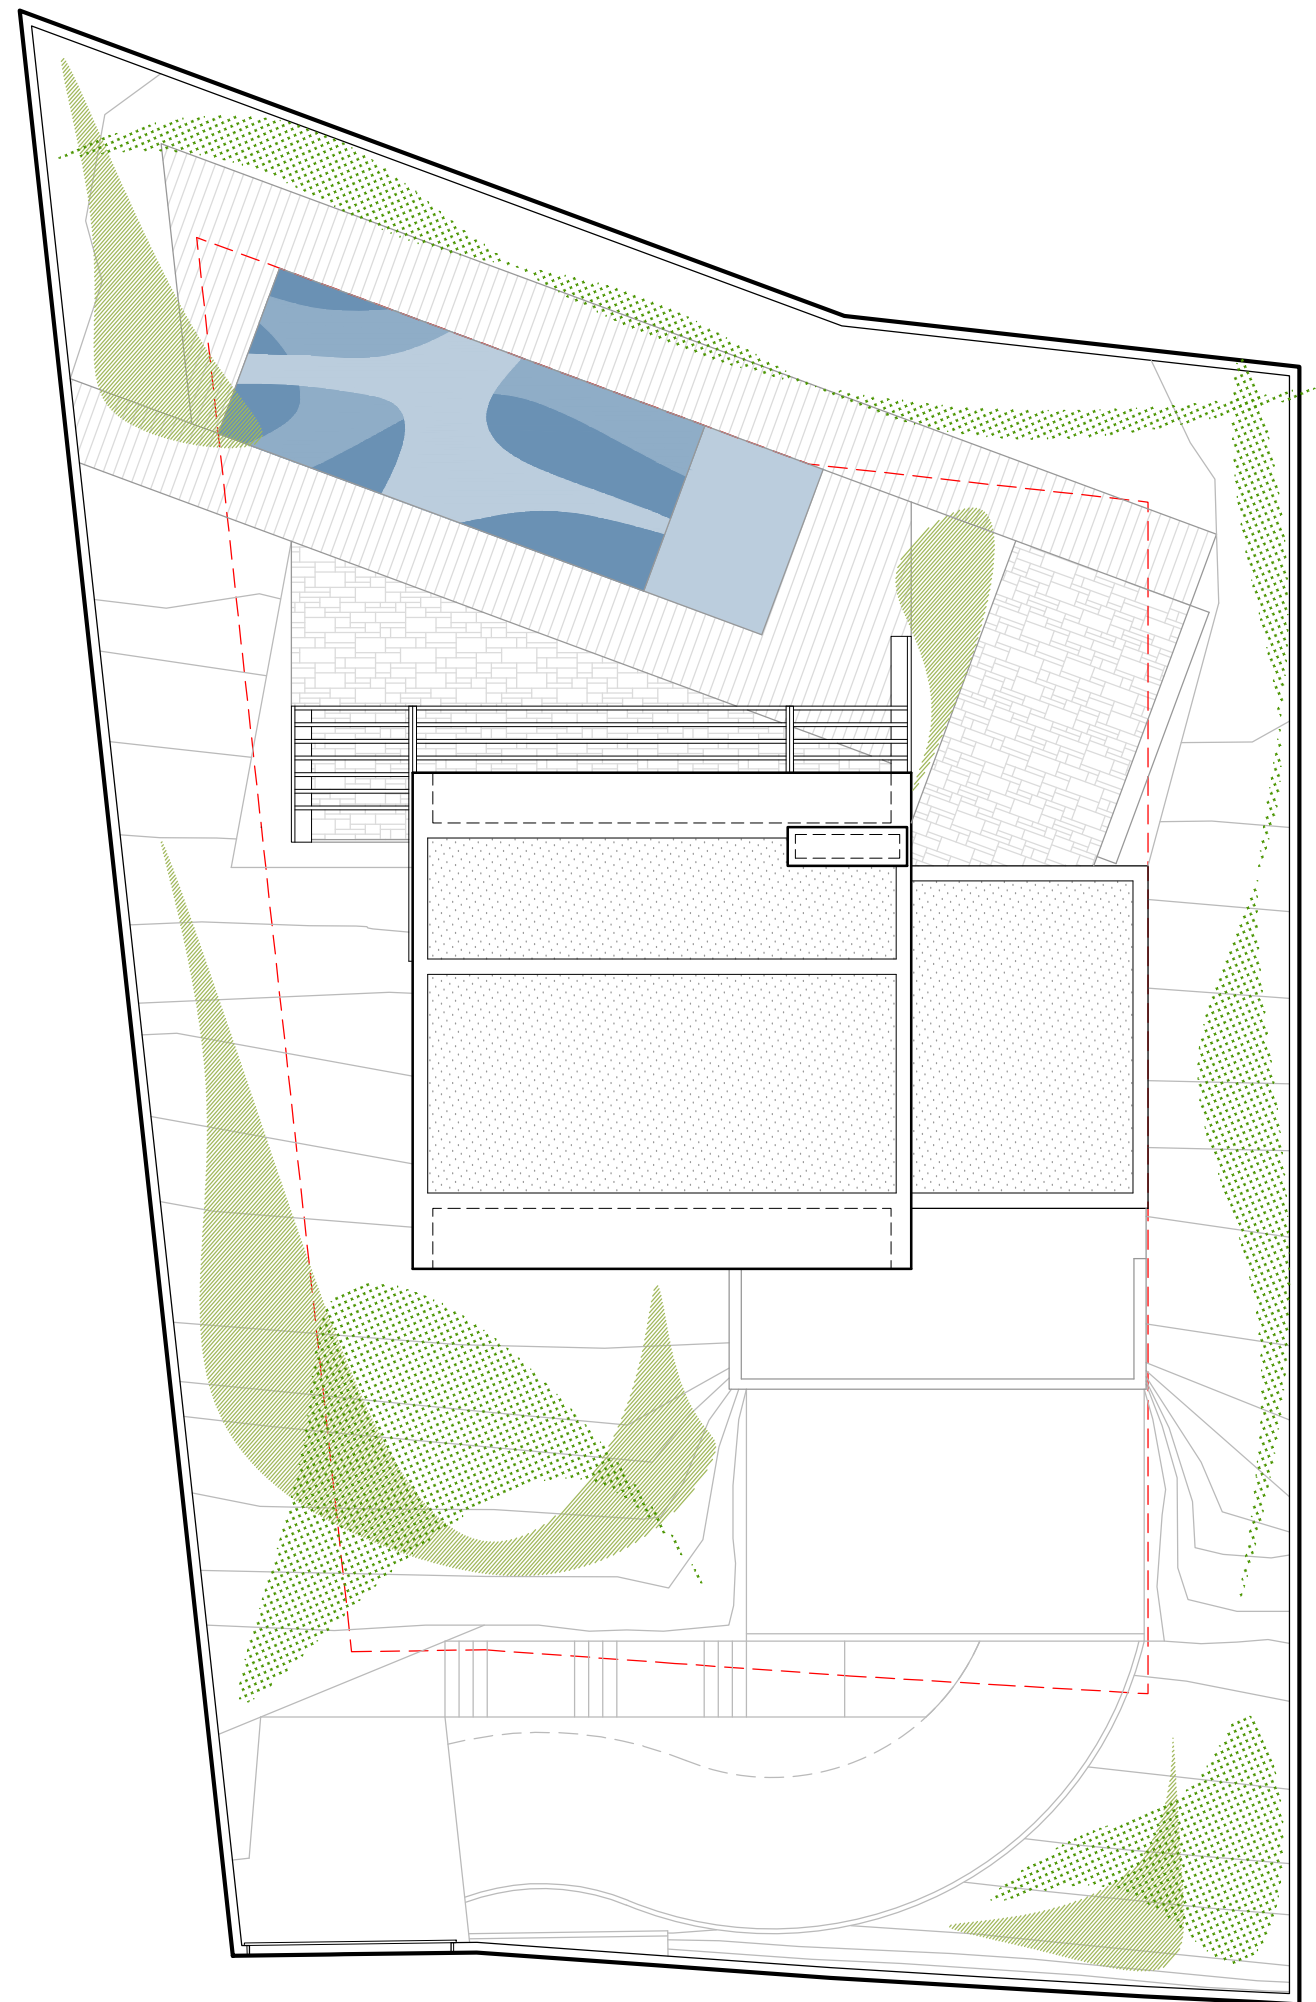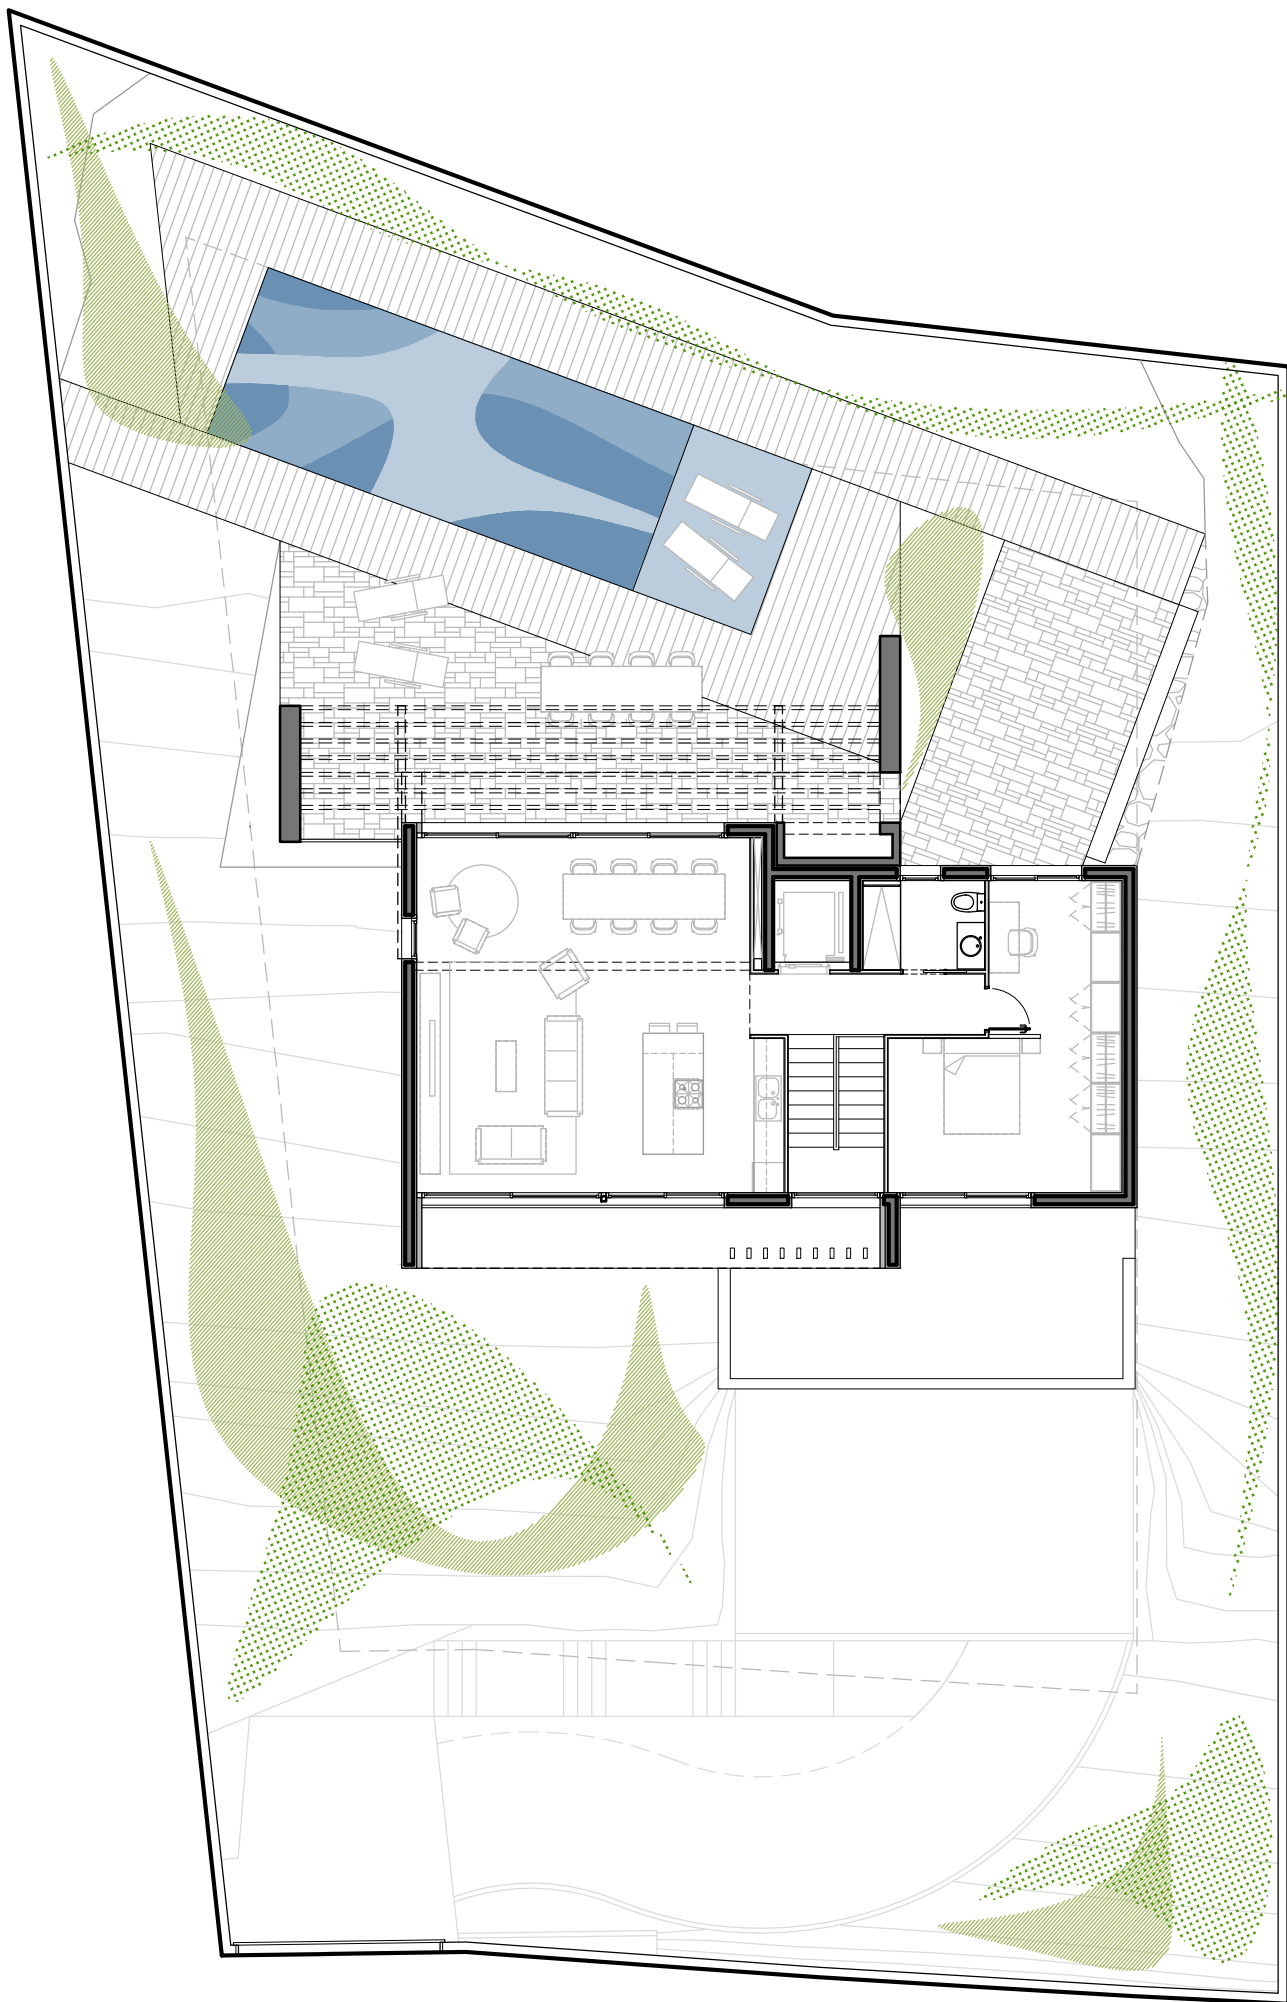

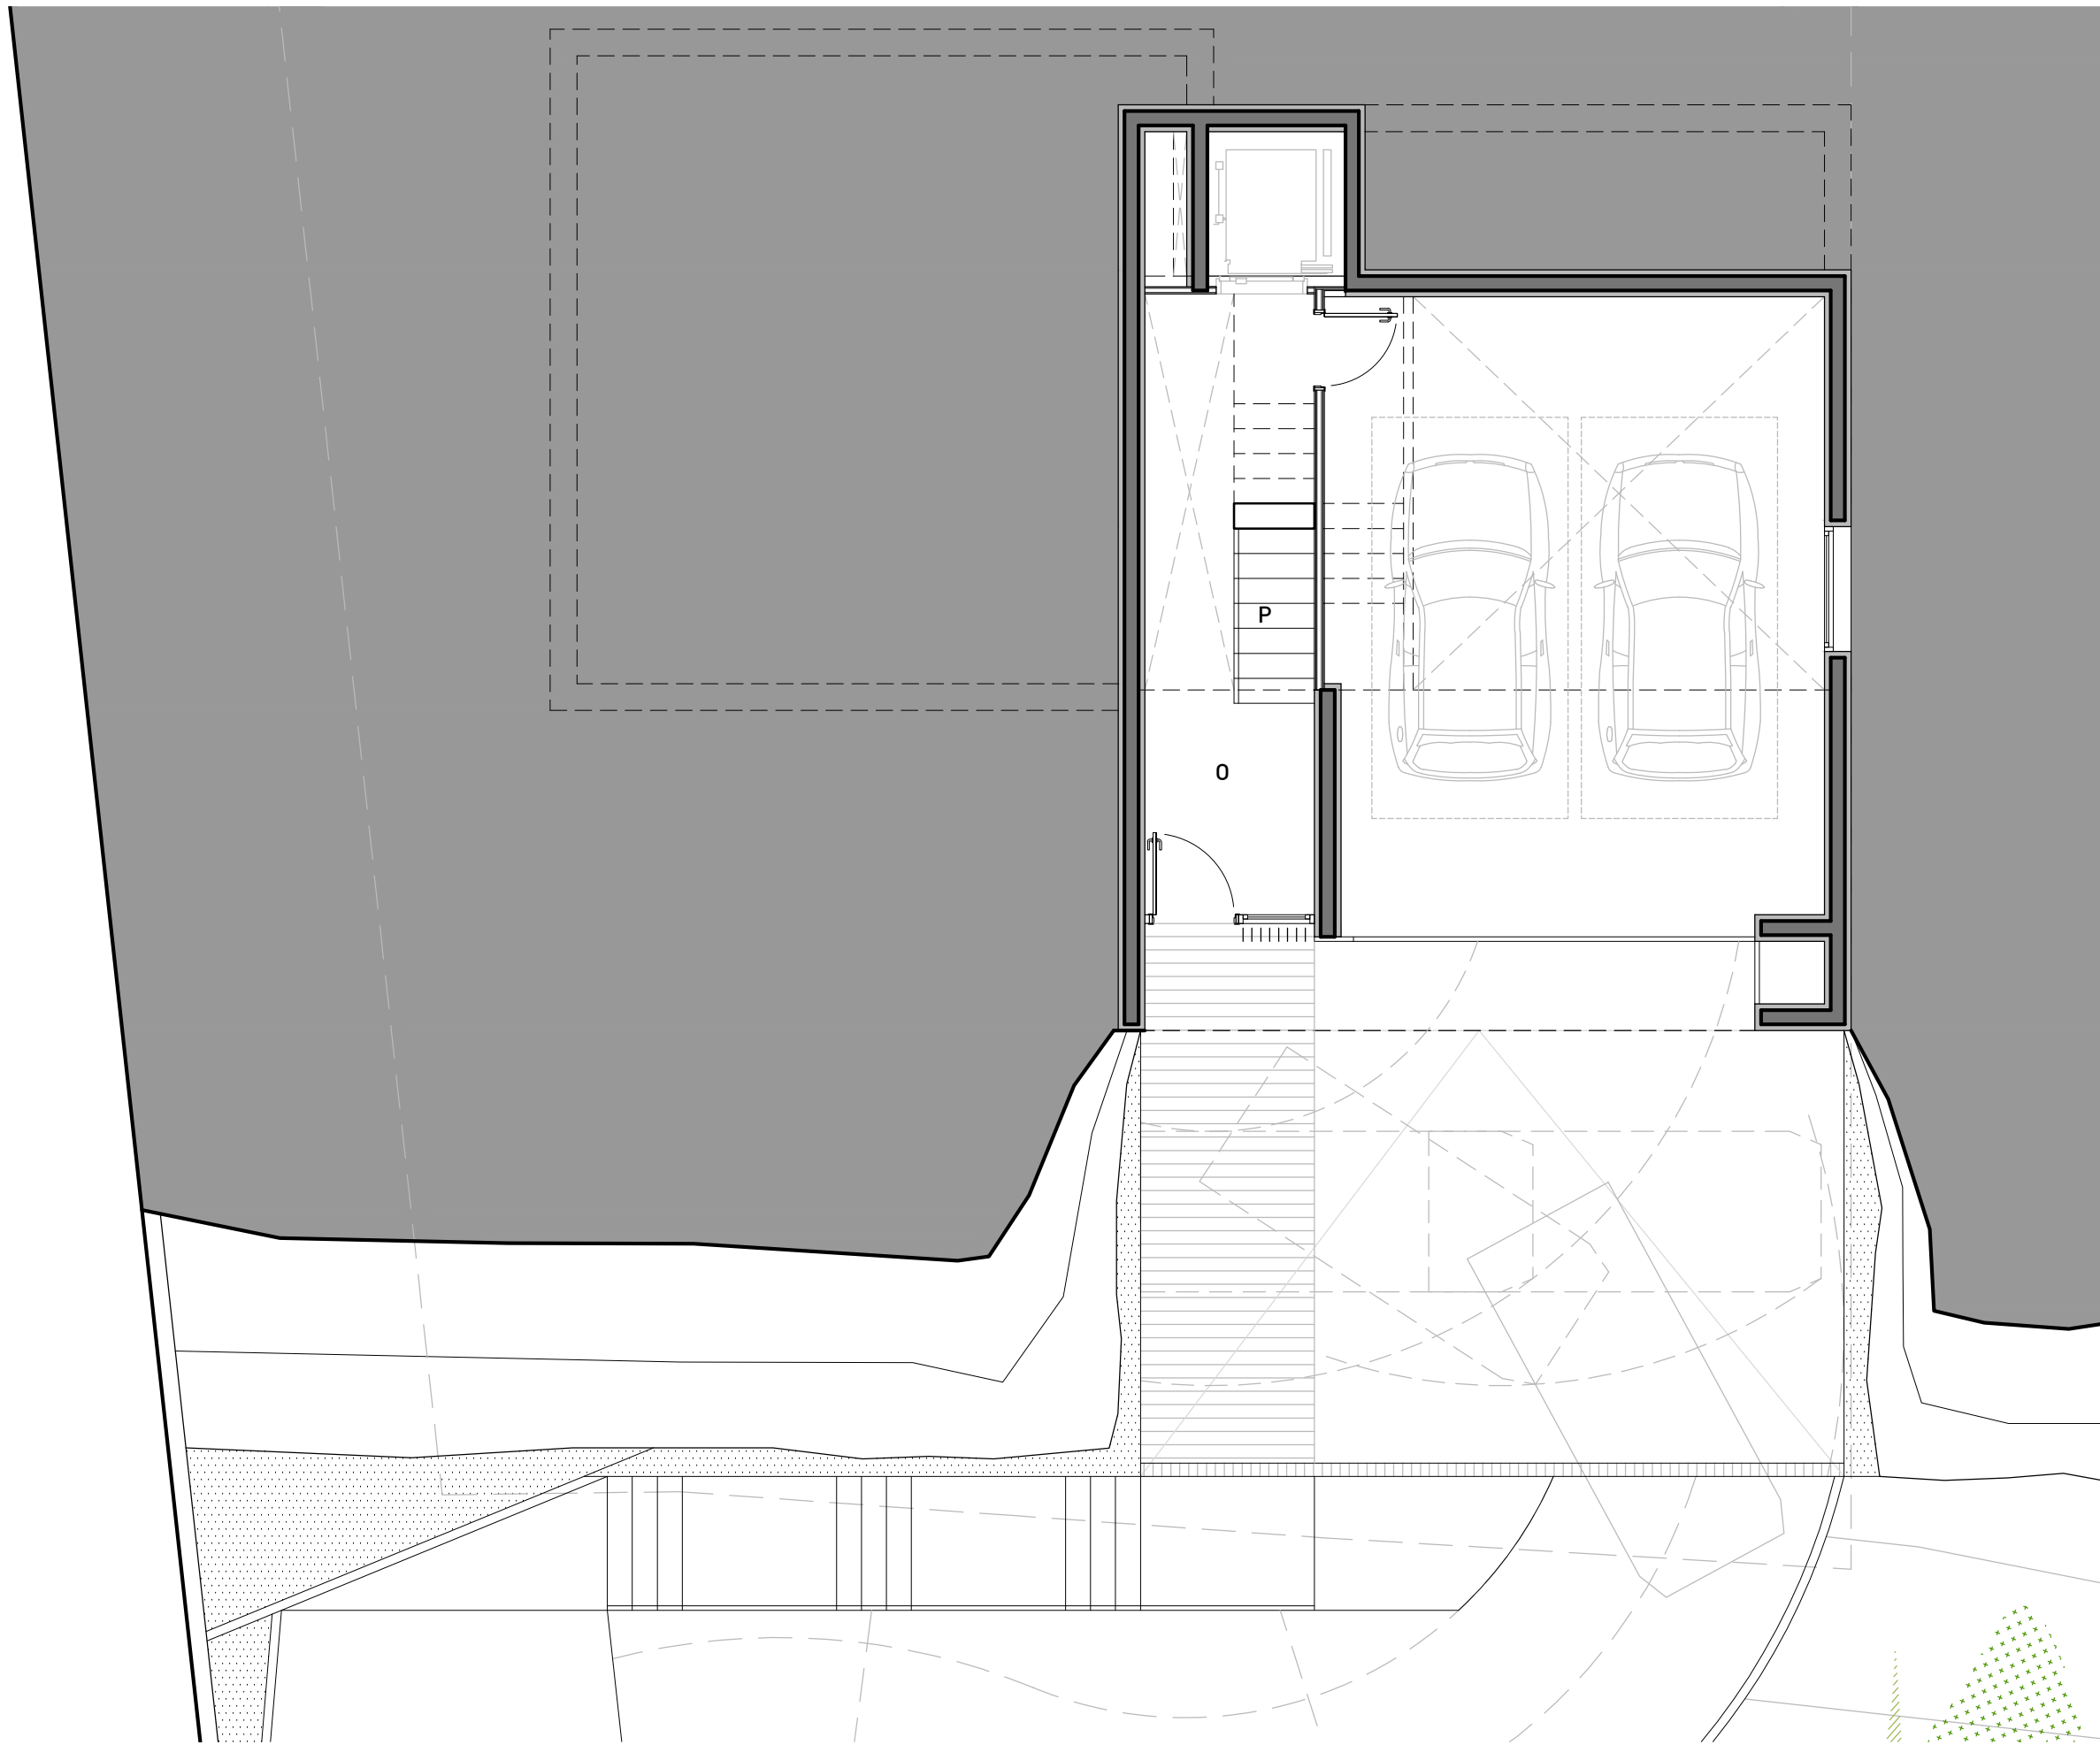

_QUADRE DE SUPERFÍCIES				
		superfície m2	alçada m	i.lum. m2
A_ sala d'estar-menjador-cuina	E-M-C	48.53	3.00	29.28
B_ habitació 1	H1+EP	22.23	3.00	10.56
C_ cambra higiènica 1	CH1	4.32	3.00	1.92
D_ distribuïdor 1	AP1	5.50	3.00	—
E_ escala 1	AP2	5.97	—	2.08
F_ habitació 2	H2+EP	18.65	2.60	10.46
G_ habitació 3	H3+EP	11.54	2.60	5.86
H_ habitació 4	H4+EP	15.06	2.60	6.24
I_ cambra higiènica 2	CH2	6.12	2.60	1.12
J_ cambra higiènica 3	CH3	5.67	2.60	0.84
K_ safareig	AP3	4.16	2.60	—
L_ recinte instal.lacions	AP4	6.89	3.00	—
M_ distribuïdor 2	AP5	8.97	2.60	—
N_ escala 2	AP6	7.11	—	2.08
O_ rebedor	AP7	11.66	2.50	2.10
P_ escala 3	AP8	4.10	—	—

SUPERFÍCIE PER NIVELLS HABITATGE	nivell 1 (PS)	nivell 2 (PB)	nivell 3 (P1)
_superfície útil	15.76	84.17	86.55
_superfície construïda tancada	22.54	104.29	105.53
_superfície construïda voladuis (100%)	—	—	11.87
_superfície construïda voladuis (50%)	4.07	—	5.92

ALTRES SUPERFÍCIES	
_superfície de pèrgola	18.83
_superfície terrassa nivell 2	10.91

TOTAL SUPERFÍCIES	
_superfície útil TOTAL habitatge	186.48
_superfície construïda tancada habitatge	232.36
_superfície construïda voladuis (50%-100%)	21.86
_superfície construïda aparcament	44.64
_superfície construïda TOTAL edificació	298.86
_superfície construïda piscina	40.25






QUADRE DE SUPERFÍCIES				
		superfície m ²	alçada m	i.lum. m ²
A_ sala d'estar-menjador-cuina	E-M-C	48.53	3.00	29.28
B_ habitació 1	H1+EP	22.23	3.00	10.56
C_ cambra higiènica 1	CH1	4.32	3.00	1.92
D_ distribuïdor 1	AP1	5.50	3.00	—
E_ escala 1	AP2	5.97	—	2.08
F_ habitació 2	H2+EP	18.65	2.60	10.46
G_ habitació 3	H3+EP	11.54	2.60	5.86
H_ habitació 4	H4+EP	15.06	2.60	6.24
I_ cambra higiènica 2	CH2	6.12	2.60	1.12
J_ cambra higiènica 3	CH3	5.67	2.60	0.84
K_ safareig	AP3	4.16	2.60	—
L_ recinte instal.lacions	AP4	6.89	3.00	—
M_ distribuïdor 2	AP5	8.97	2.60	—
N_ escala 2	AP6	7.11	—	2.08
O_ rebedor	AP7	11.66	2.50	2.10
P_ escala 3	AP8	4.10	—	—

SUPERFÍCIE PER NIVELLS HABITATGE	nivell 1 (PS)	nivell 2 (PB)	nivell 3 (P1)
_superfície útil	15.76	84.17	86.55
_superfície construïda tancada	22.54	104.29	105.53
_superfície construïda voladís (100%)	—	—	11.87
_superfície construïda voladís (50%)	4.07	—	5.92

ALTRES SUPERFÍCIES	
_superfície de pèrgola	18.83
_superfície terrassa nivell 2	10.91

TOTAL SUPERFÍCIES	
_superfície útil TOTAL habitatge	186.48
_superfície construïda tancada habitatge	232.36
_superfície construïda voladís (50%-100%)	21.86
_superfície construïda aparcament	44.64
_superfície construïda TOTAL edificació	298.86
_superfície construïda piscina	40.25

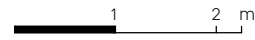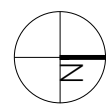

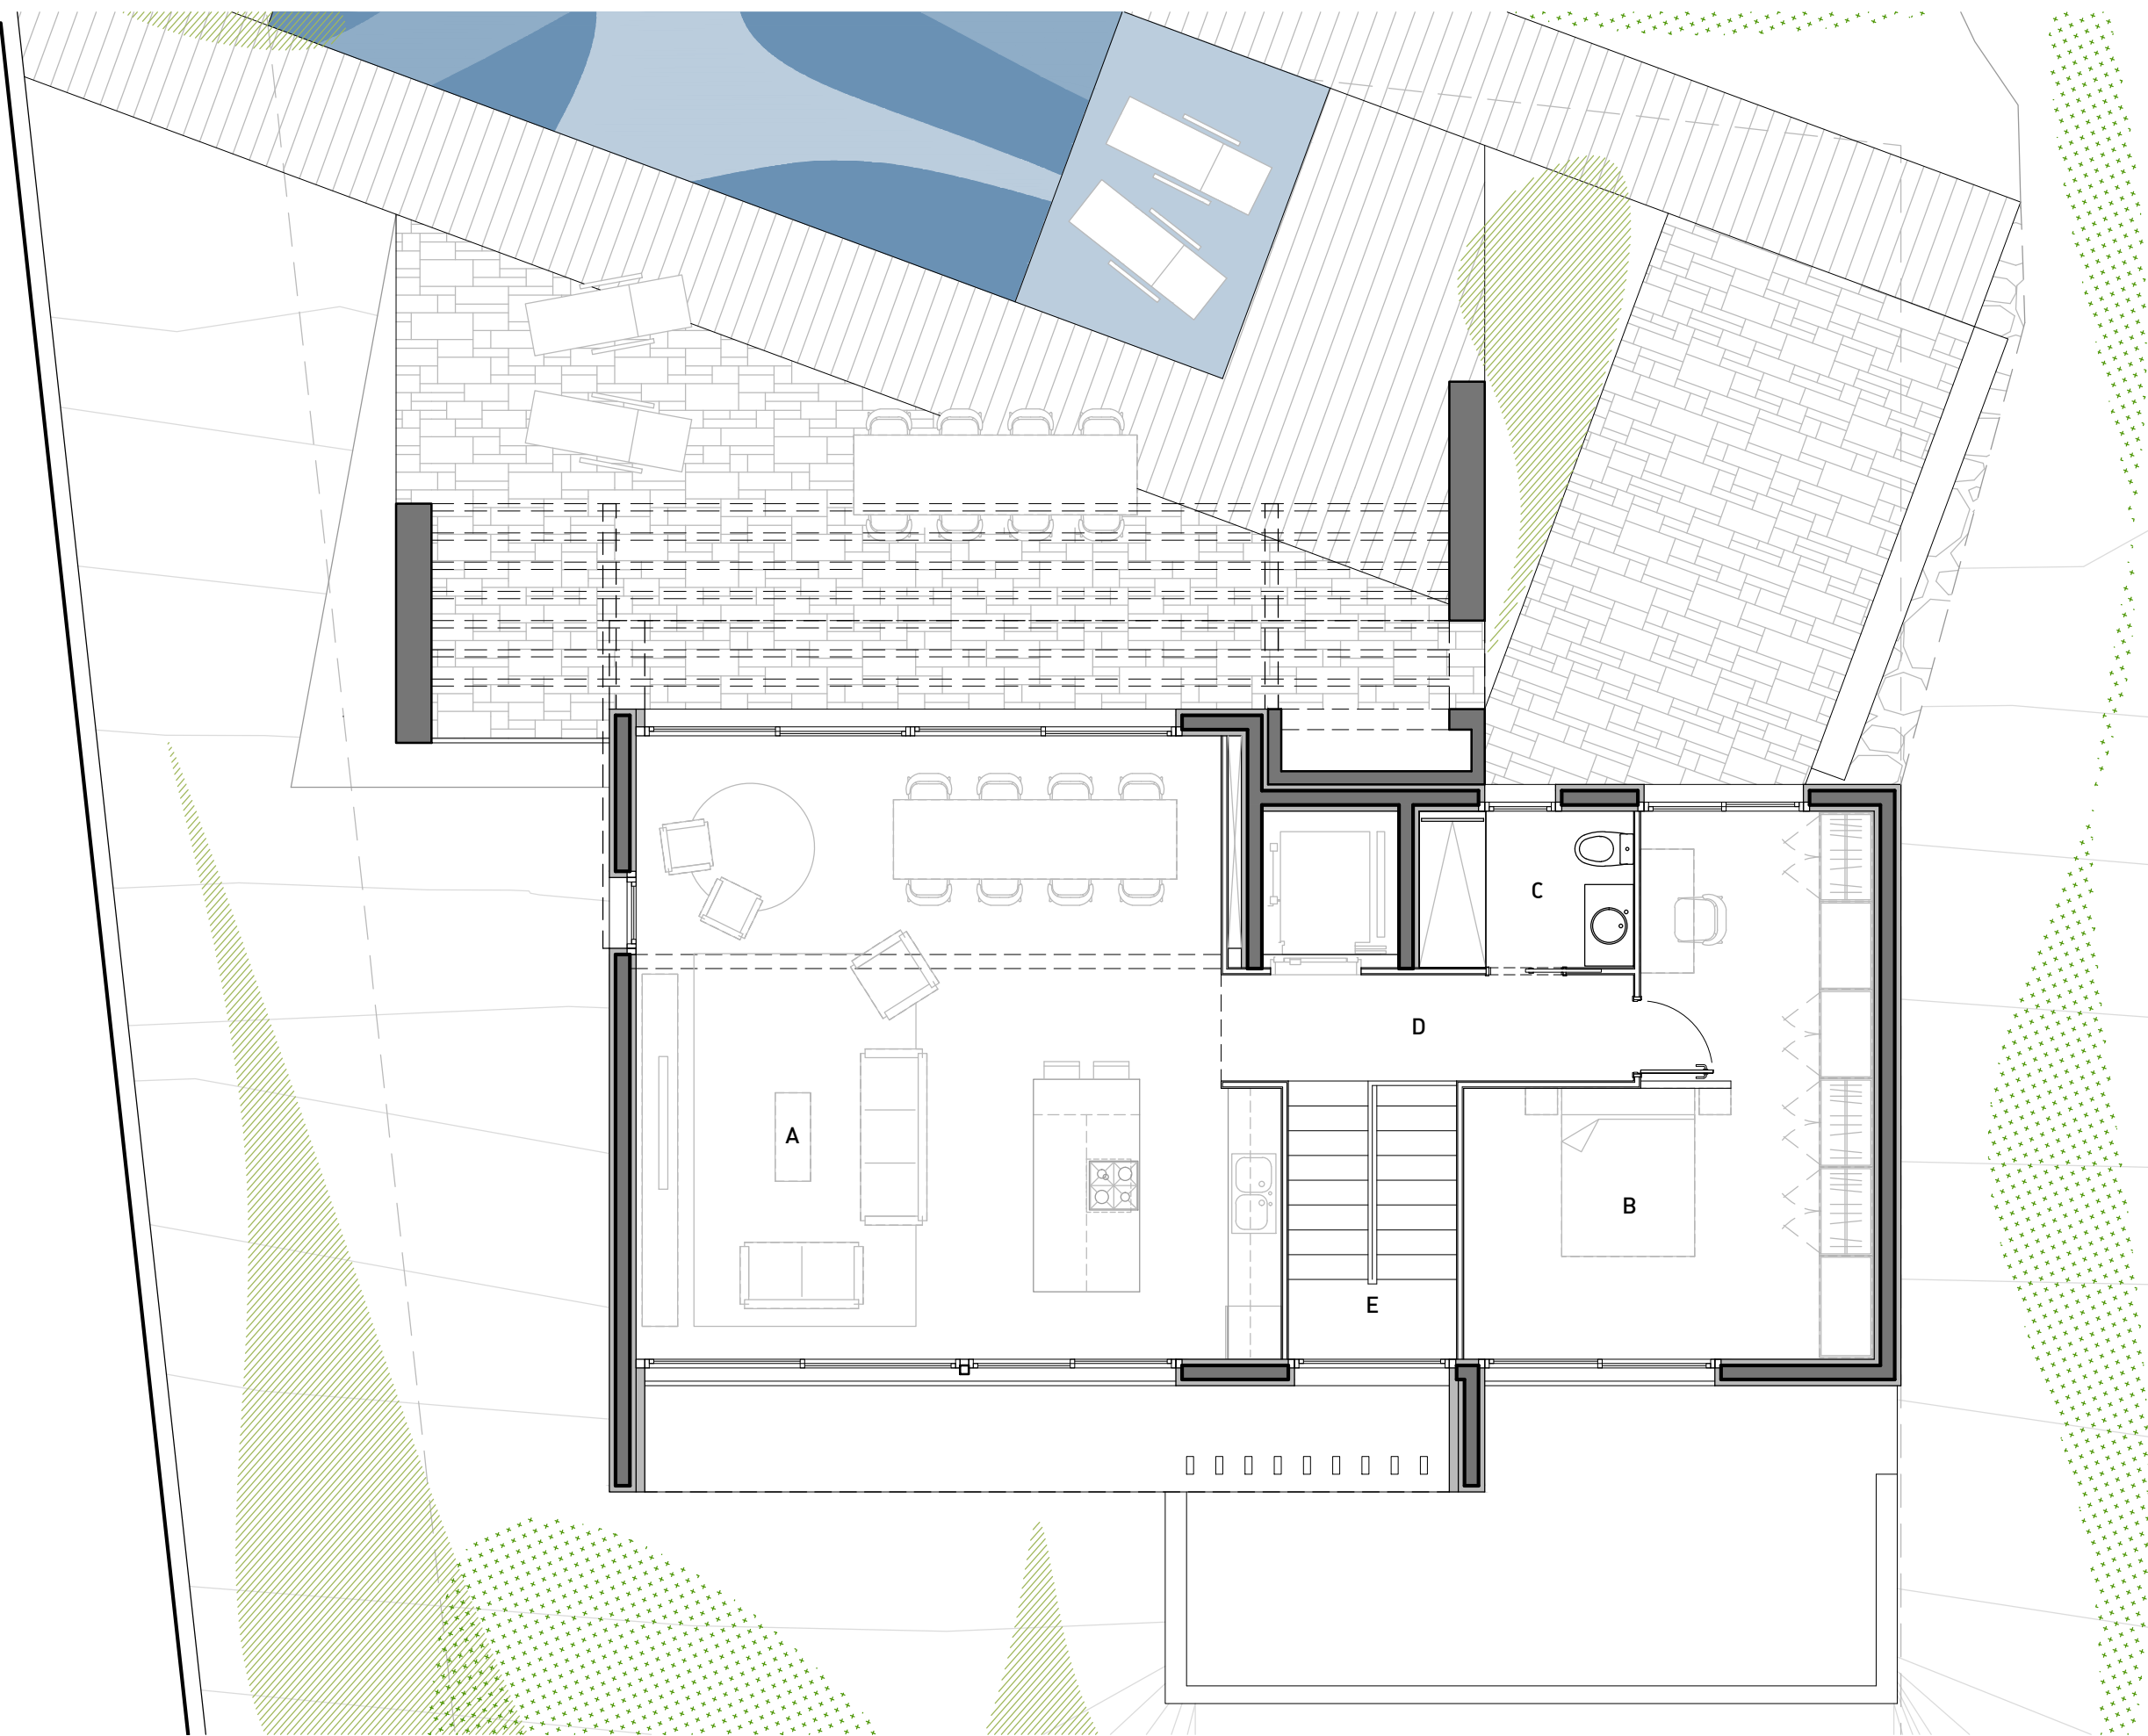


QUADRE DE SUPERFÍCIES				
		superfície m2	alçada m	i.lum. m2
A_ sala d'estar-menjador-cuina	E-M-C	48.53	3.00	29.28
B_ habitació 1	H1+EP	22.23	3.00	10.56
C_ cambra higiènica 1	CH1	4.32	3.00	1.92
D_ distribuïdor 1	AP1	5.50	3.00	—
E_ escala 1	AP2	5.97	—	2.08
F_ habitació 2	H2+EP	18.65	2.60	10.46
G_ habitació 3	H3+EP	11.54	2.60	5.86
H_ habitació 4	H4+EP	15.06	2.60	6.24
I_ cambra higiènica 2	CH2	6.12	2.60	1.12
J_ cambra higiènica 3	CH3	5.67	2.60	0.84
K_ safareig	AP3	4.16	2.60	—
L_ recinte instal.lacions	AP4	6.89	3.00	—
M_ distribuïdor 2	AP5	8.97	2.60	—
N_ escala 2	AP6	7.11	—	2.08
O_ rebedor	AP7	11.66	2.50	2.10
P_ escala 3	AP8	4.10	—	—

SUPERFÍCIE PER NIVELLS HABITATGE	nivell 1 (PS)	nivell 2 (PB)	nivell 3 (P1)
_superfície útil	15.76	84.17	86.55
_superfície construïda tancada	22.54	104.29	105.53
_superfície construïda voladuis (100%)	—	—	11.87
_superfície construïda voladuis (50%)	4.07	—	5.92

ALTRES SUPERFÍCIES	
_superfície de pèrgola	18.83
_superfície terrassa nivell 2	10.91


TOTAL SUPERFÍCIES	
_superfície útil TOTAL habitatge	186.48
_superfície construïda tancada habitatge	232.36
_superfície construïda voladuis (50%-100%)	21.86
_superfície construïda aparcament	44.64
_superfície construïda TOTAL edificació	298.86
_superfície construïda piscina	40.25

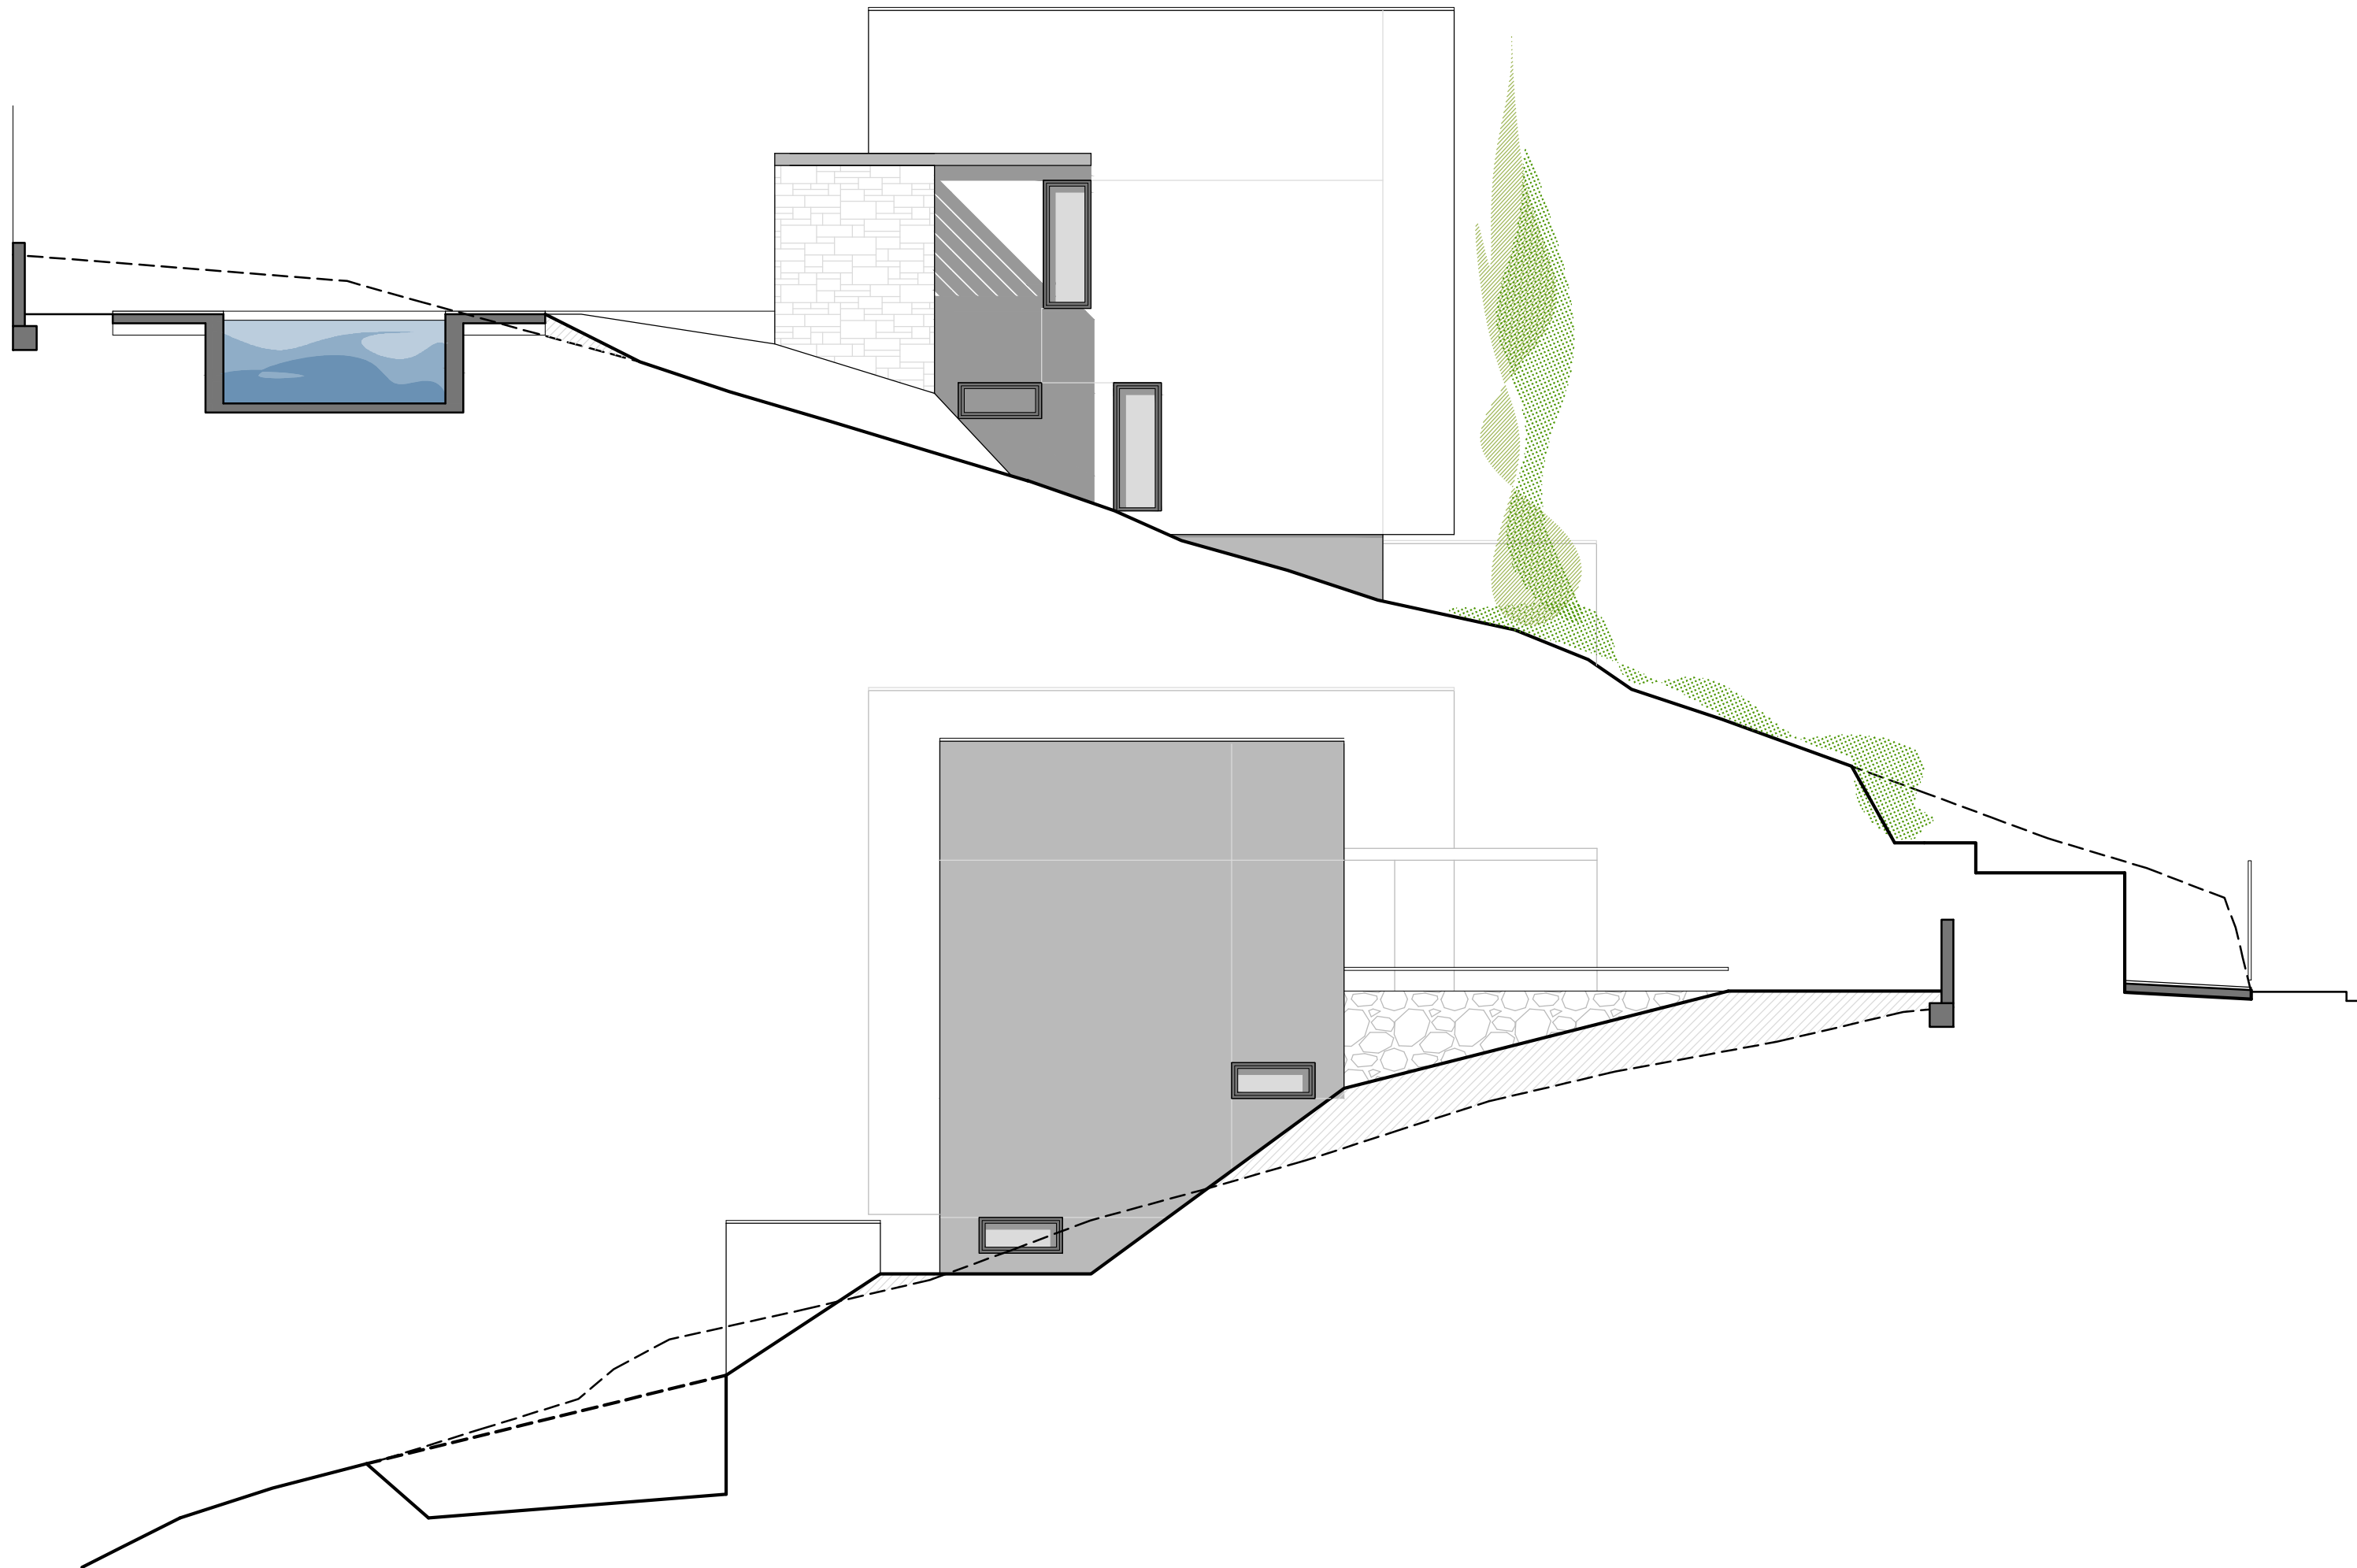

Z
DE
FELIPE

felip gómeZ | arquitecte
hola@zdefelipe.cat | col.legiat 37559
tl 34 93 768 22 46
c l aigua 84 c l picapedrers 14 l local
o8800 l vilanova i la geltrú

ref_840

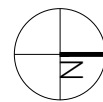

20.01.2020

projecte bàsic d'habitatge unifamiliar aïllat, piscina i aparcament

A3_1/100 1 2 m | _alçats

gener 2020
carrer miranda 29
urbanització mas alba
08810 sant pere de ribes

06